

附 記 事 項		



株式会社ウェル・ネット研究所


建設業兵庫県知事許可
(般-28)第301155号

工事名称 身障者支援ホームトイレ工事
図面名称 トイレ ライズアトラス設置工事

縮尺 1/50
検印 . . .

日付 . . .

図面番号 —

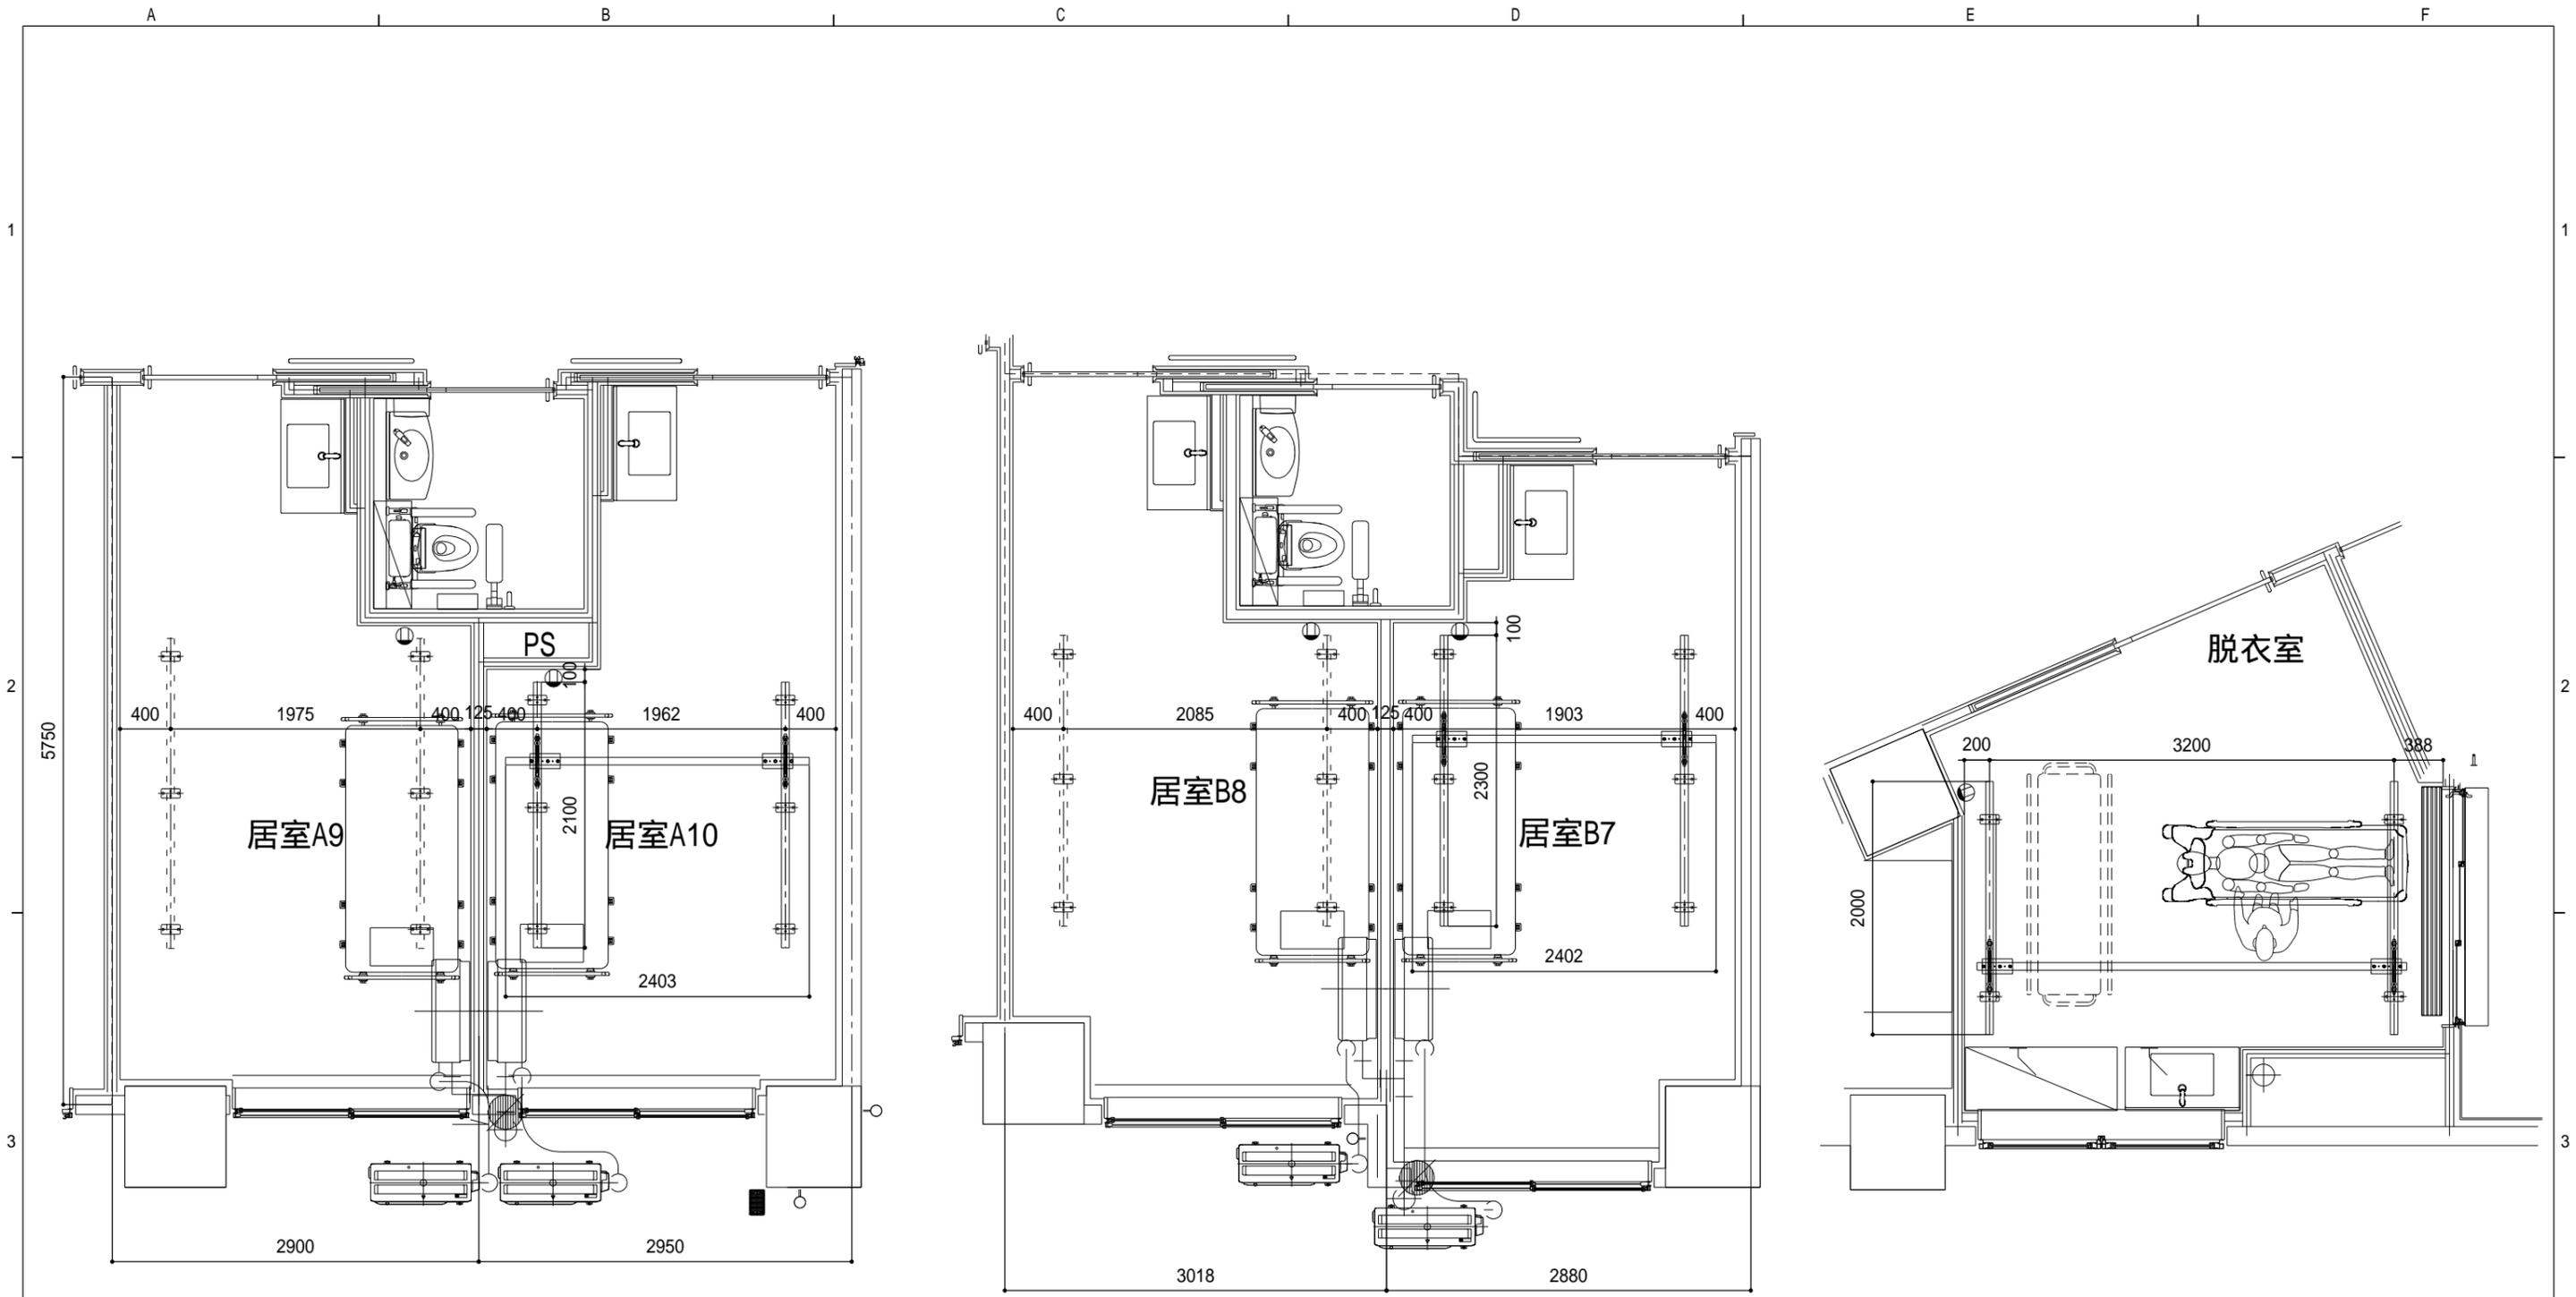


2から5階居室

2から5階居室

2.4階脱衣室

附 記 事 項		 建設業兵庫県知事許可 (般-23)第301155号 株式会社ウェル・ネット研究所	工事名称 特別養護老人ホーム新築工事	縮尺 1:50	日付	図面番号
			図面名称 居室 ライズアトラス設置工事	検印 . . .		

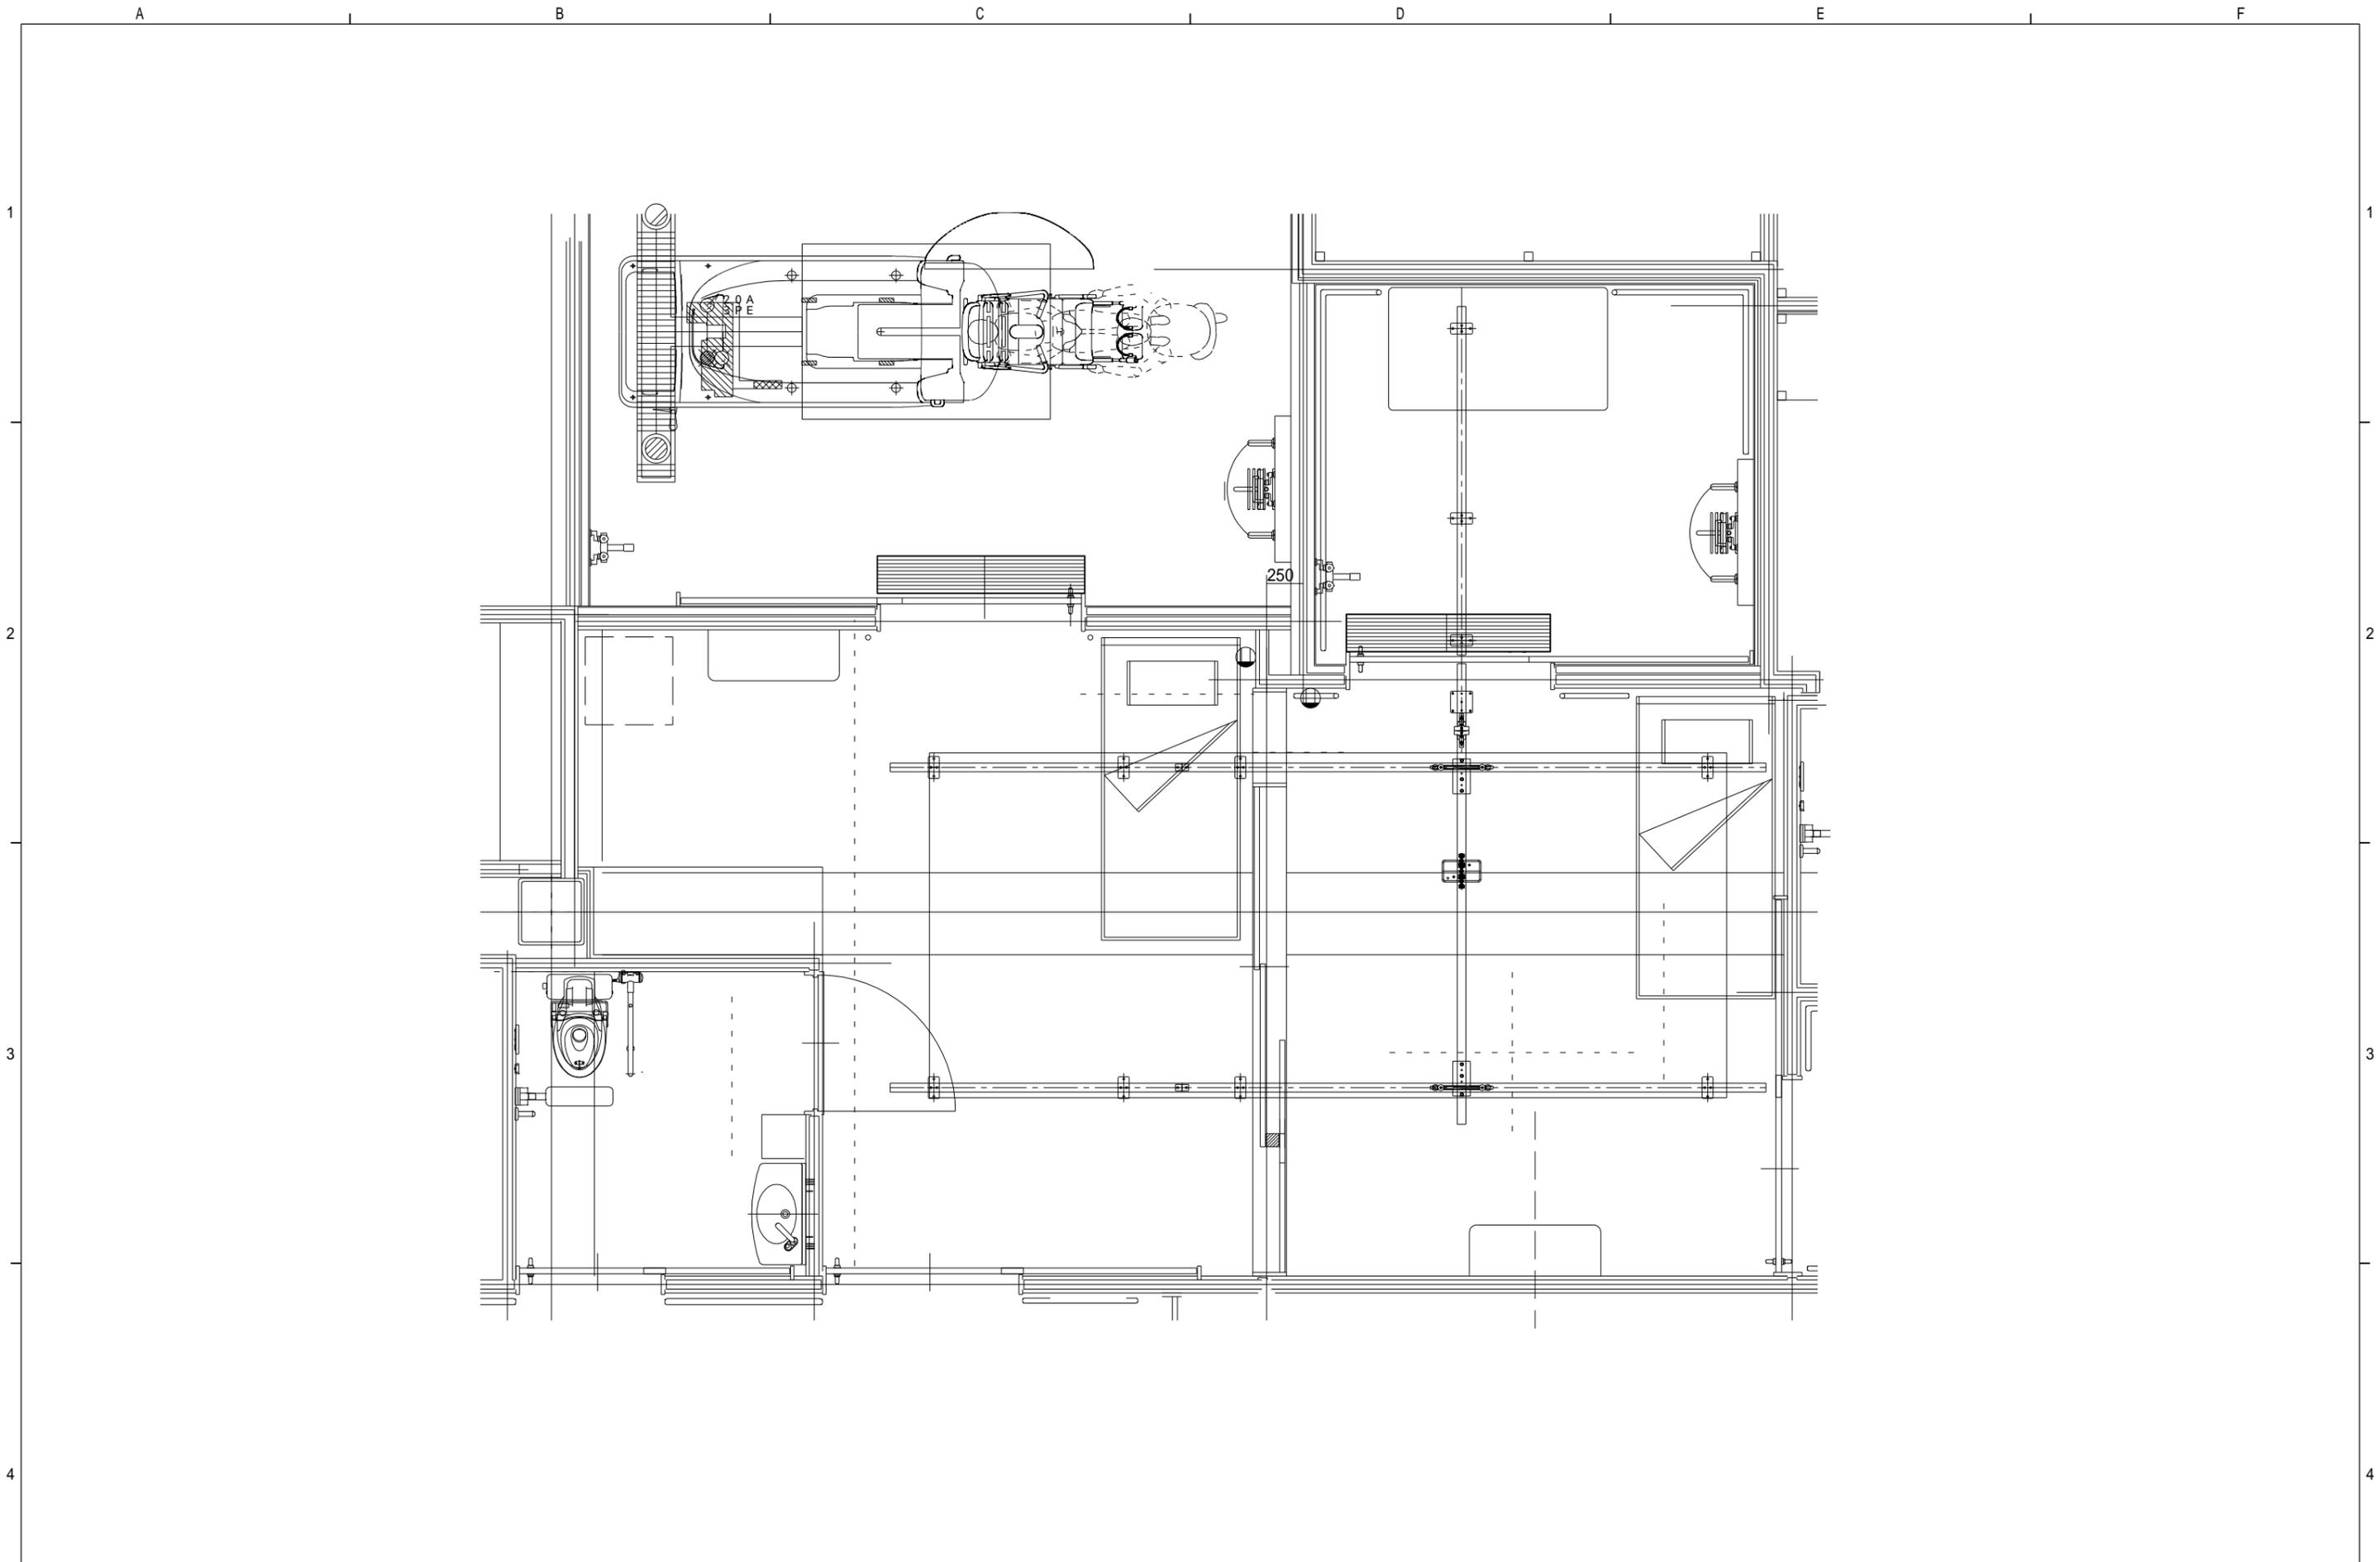

附 記 事 項



株式会社ウェル・ネット研究所

建設業兵庫県知事許可
(般-23)第301155号

工事名称 特別養護老人ホーム新築工事

図面名称 更衣室 ライズアトラス設置図




縮尺 1/40

日付

図面番号

検印

A B C D E F

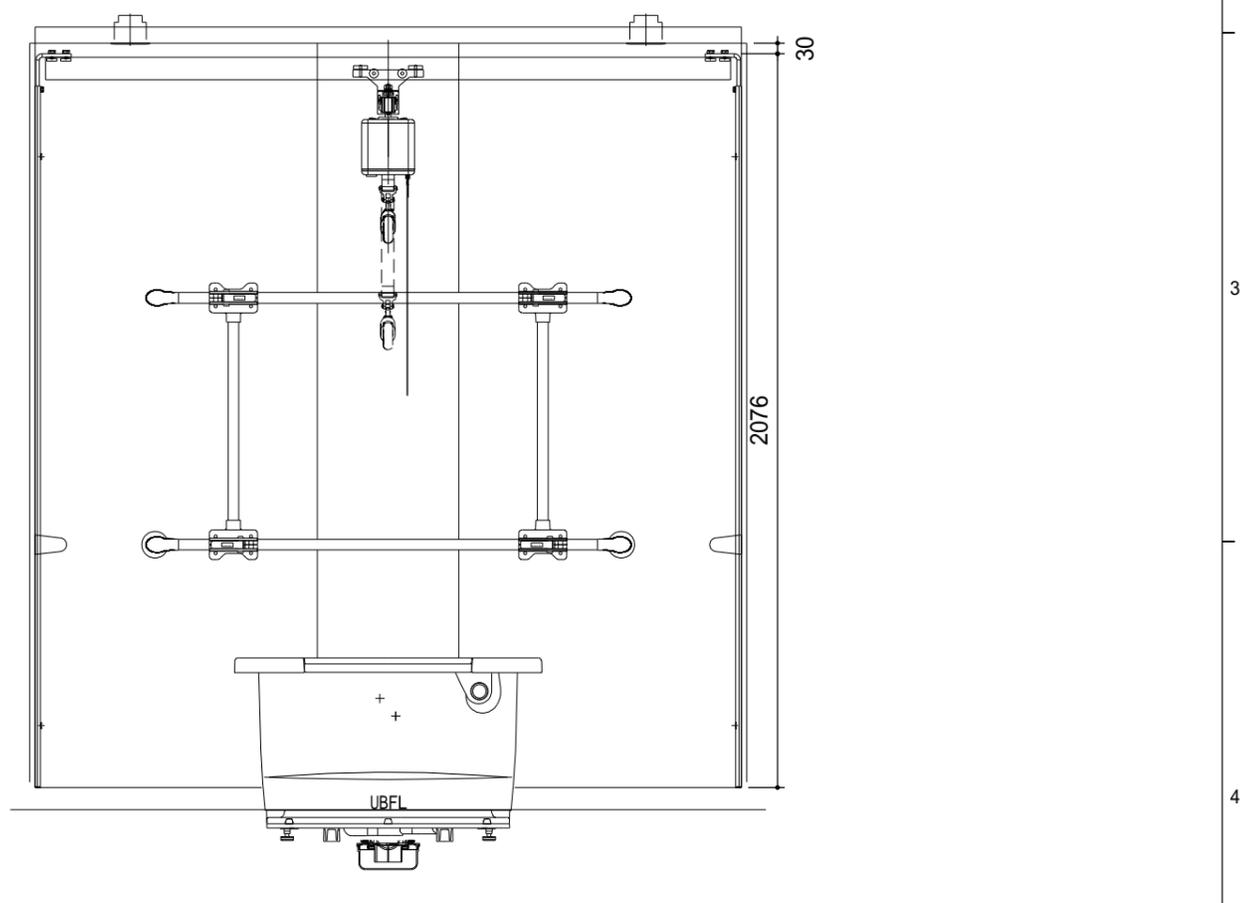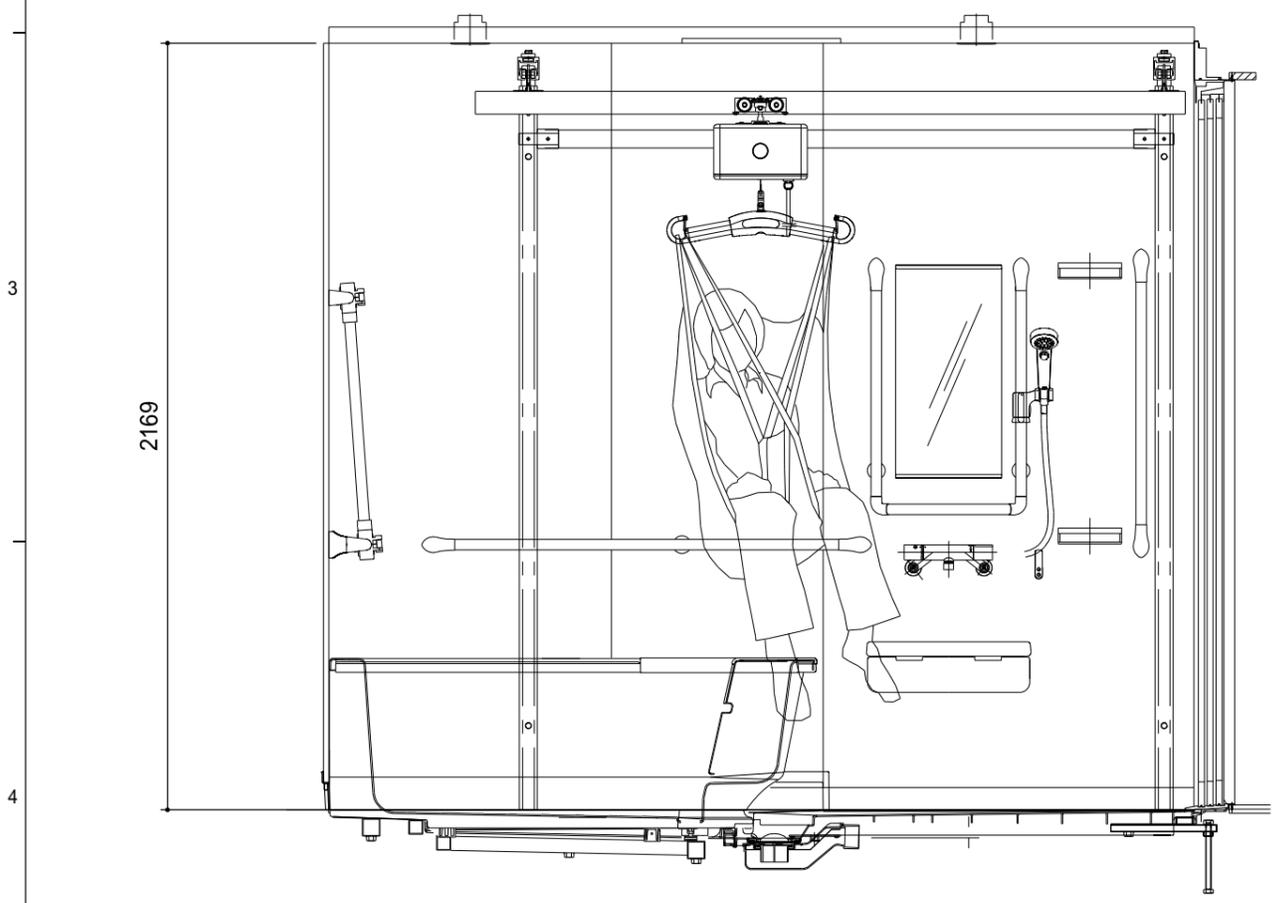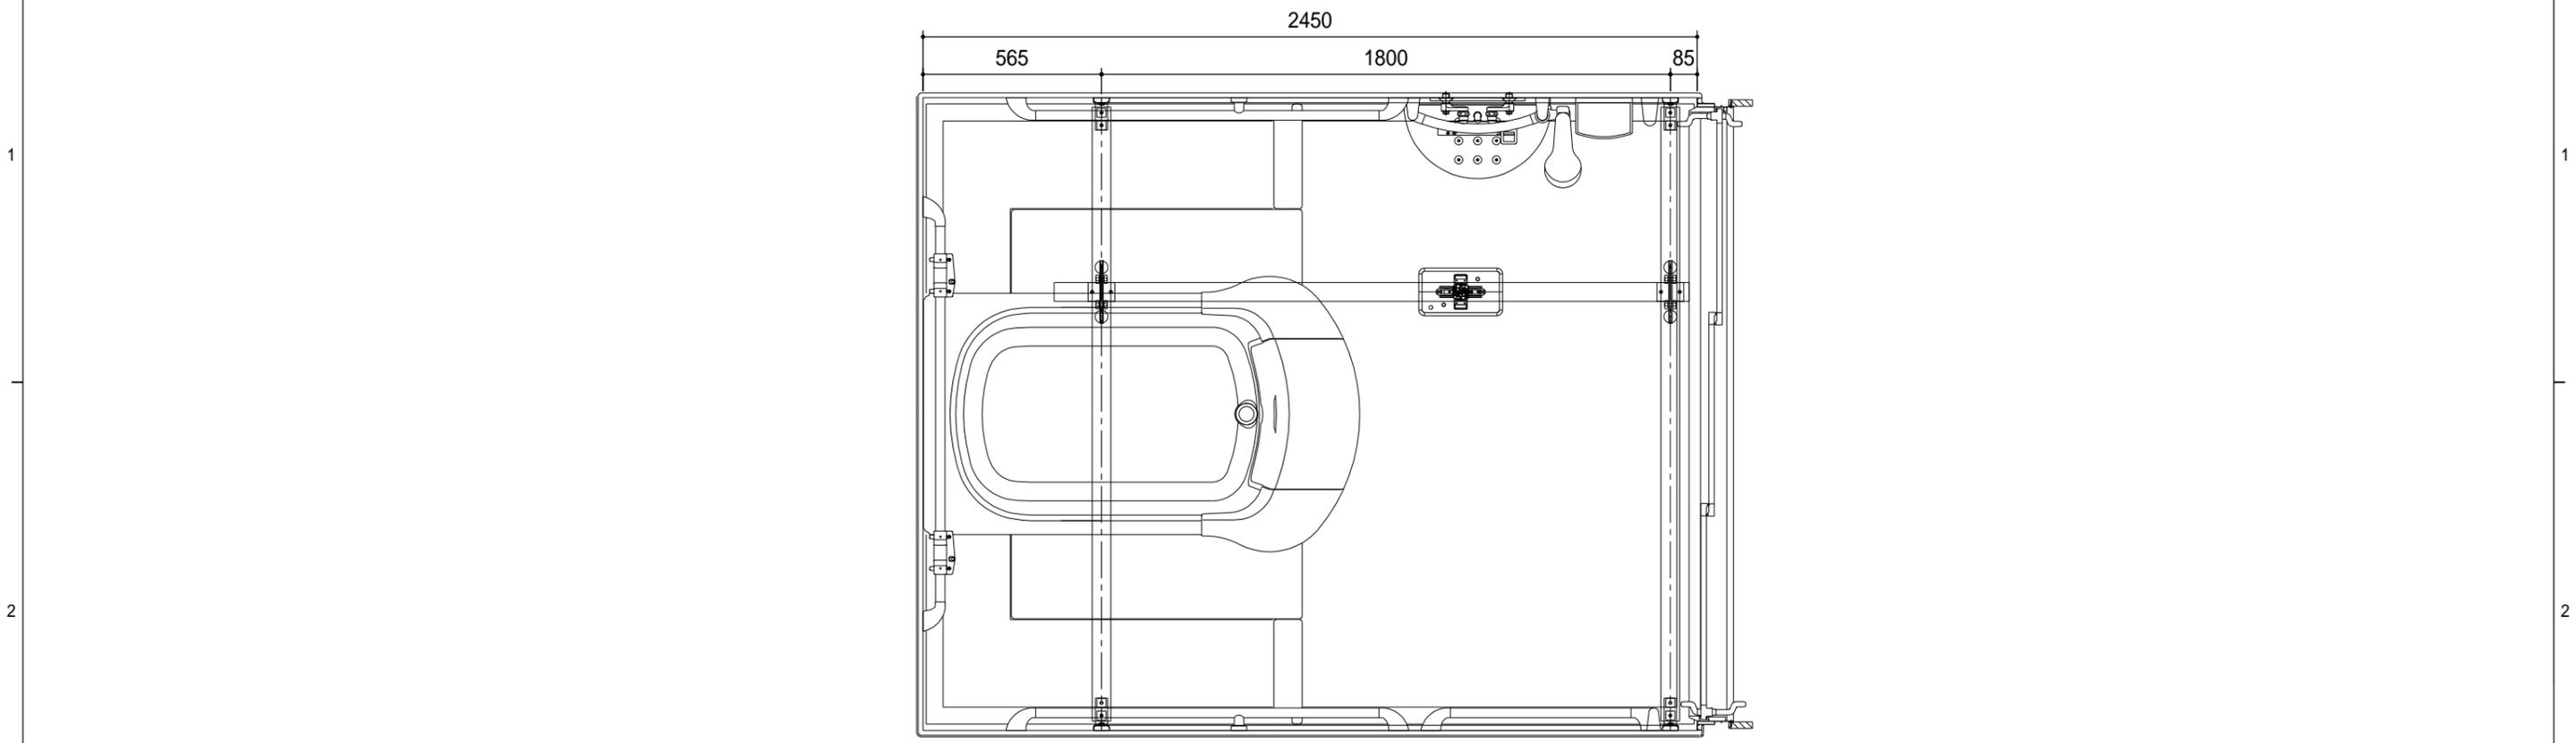

附 記 事 項	




建設業兵庫県知事許可
(般-23)第301155号

株式会社ウェル・ネット研究所

工事名称	ユニットバスリフト設置工事
図面名称	浴室 ライズアトラス設置図

縮尺	1:20(A3)
検印	• • •

日付	
図面番号	—

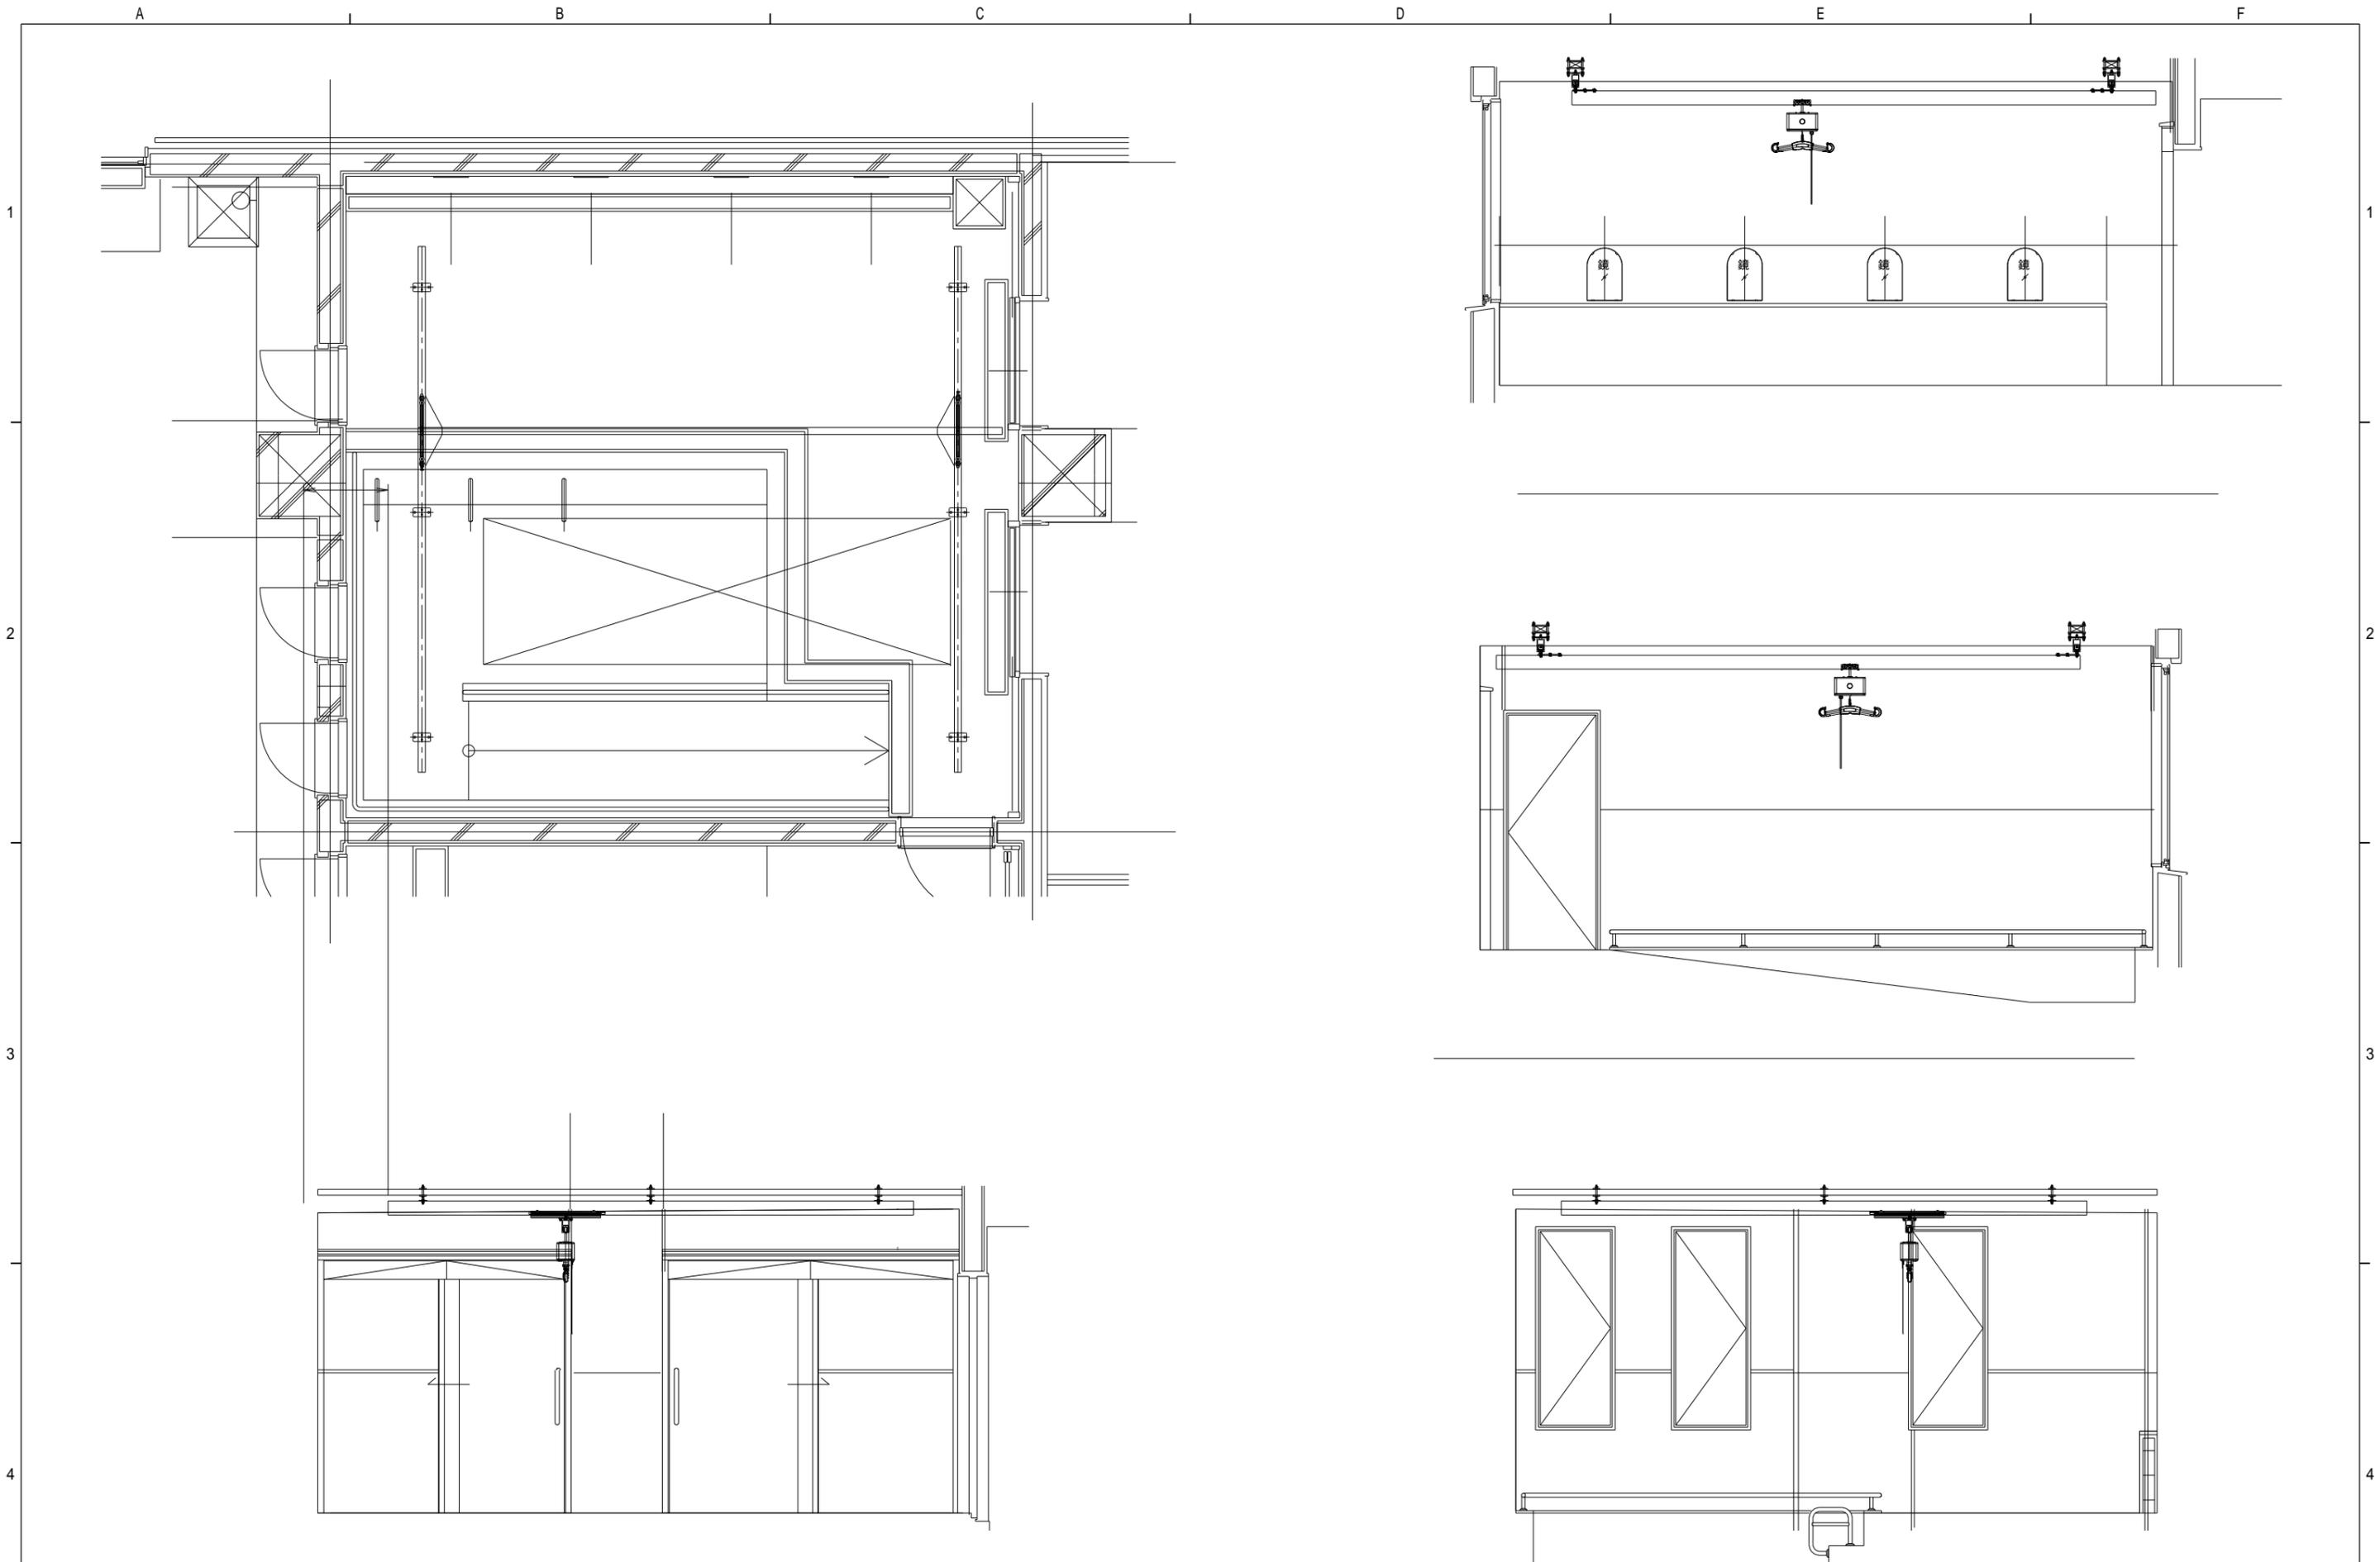

附 記 事 項



株式会社ウェル・ネット研究所

建設業兵庫県知事許可
(般-28)第301155号

工事名称 身体障がい者支援ホーム新築工事

図面名称 浴室 ライズアトラス設置図

縮尺


日付

図面番号

検印

• • •

—

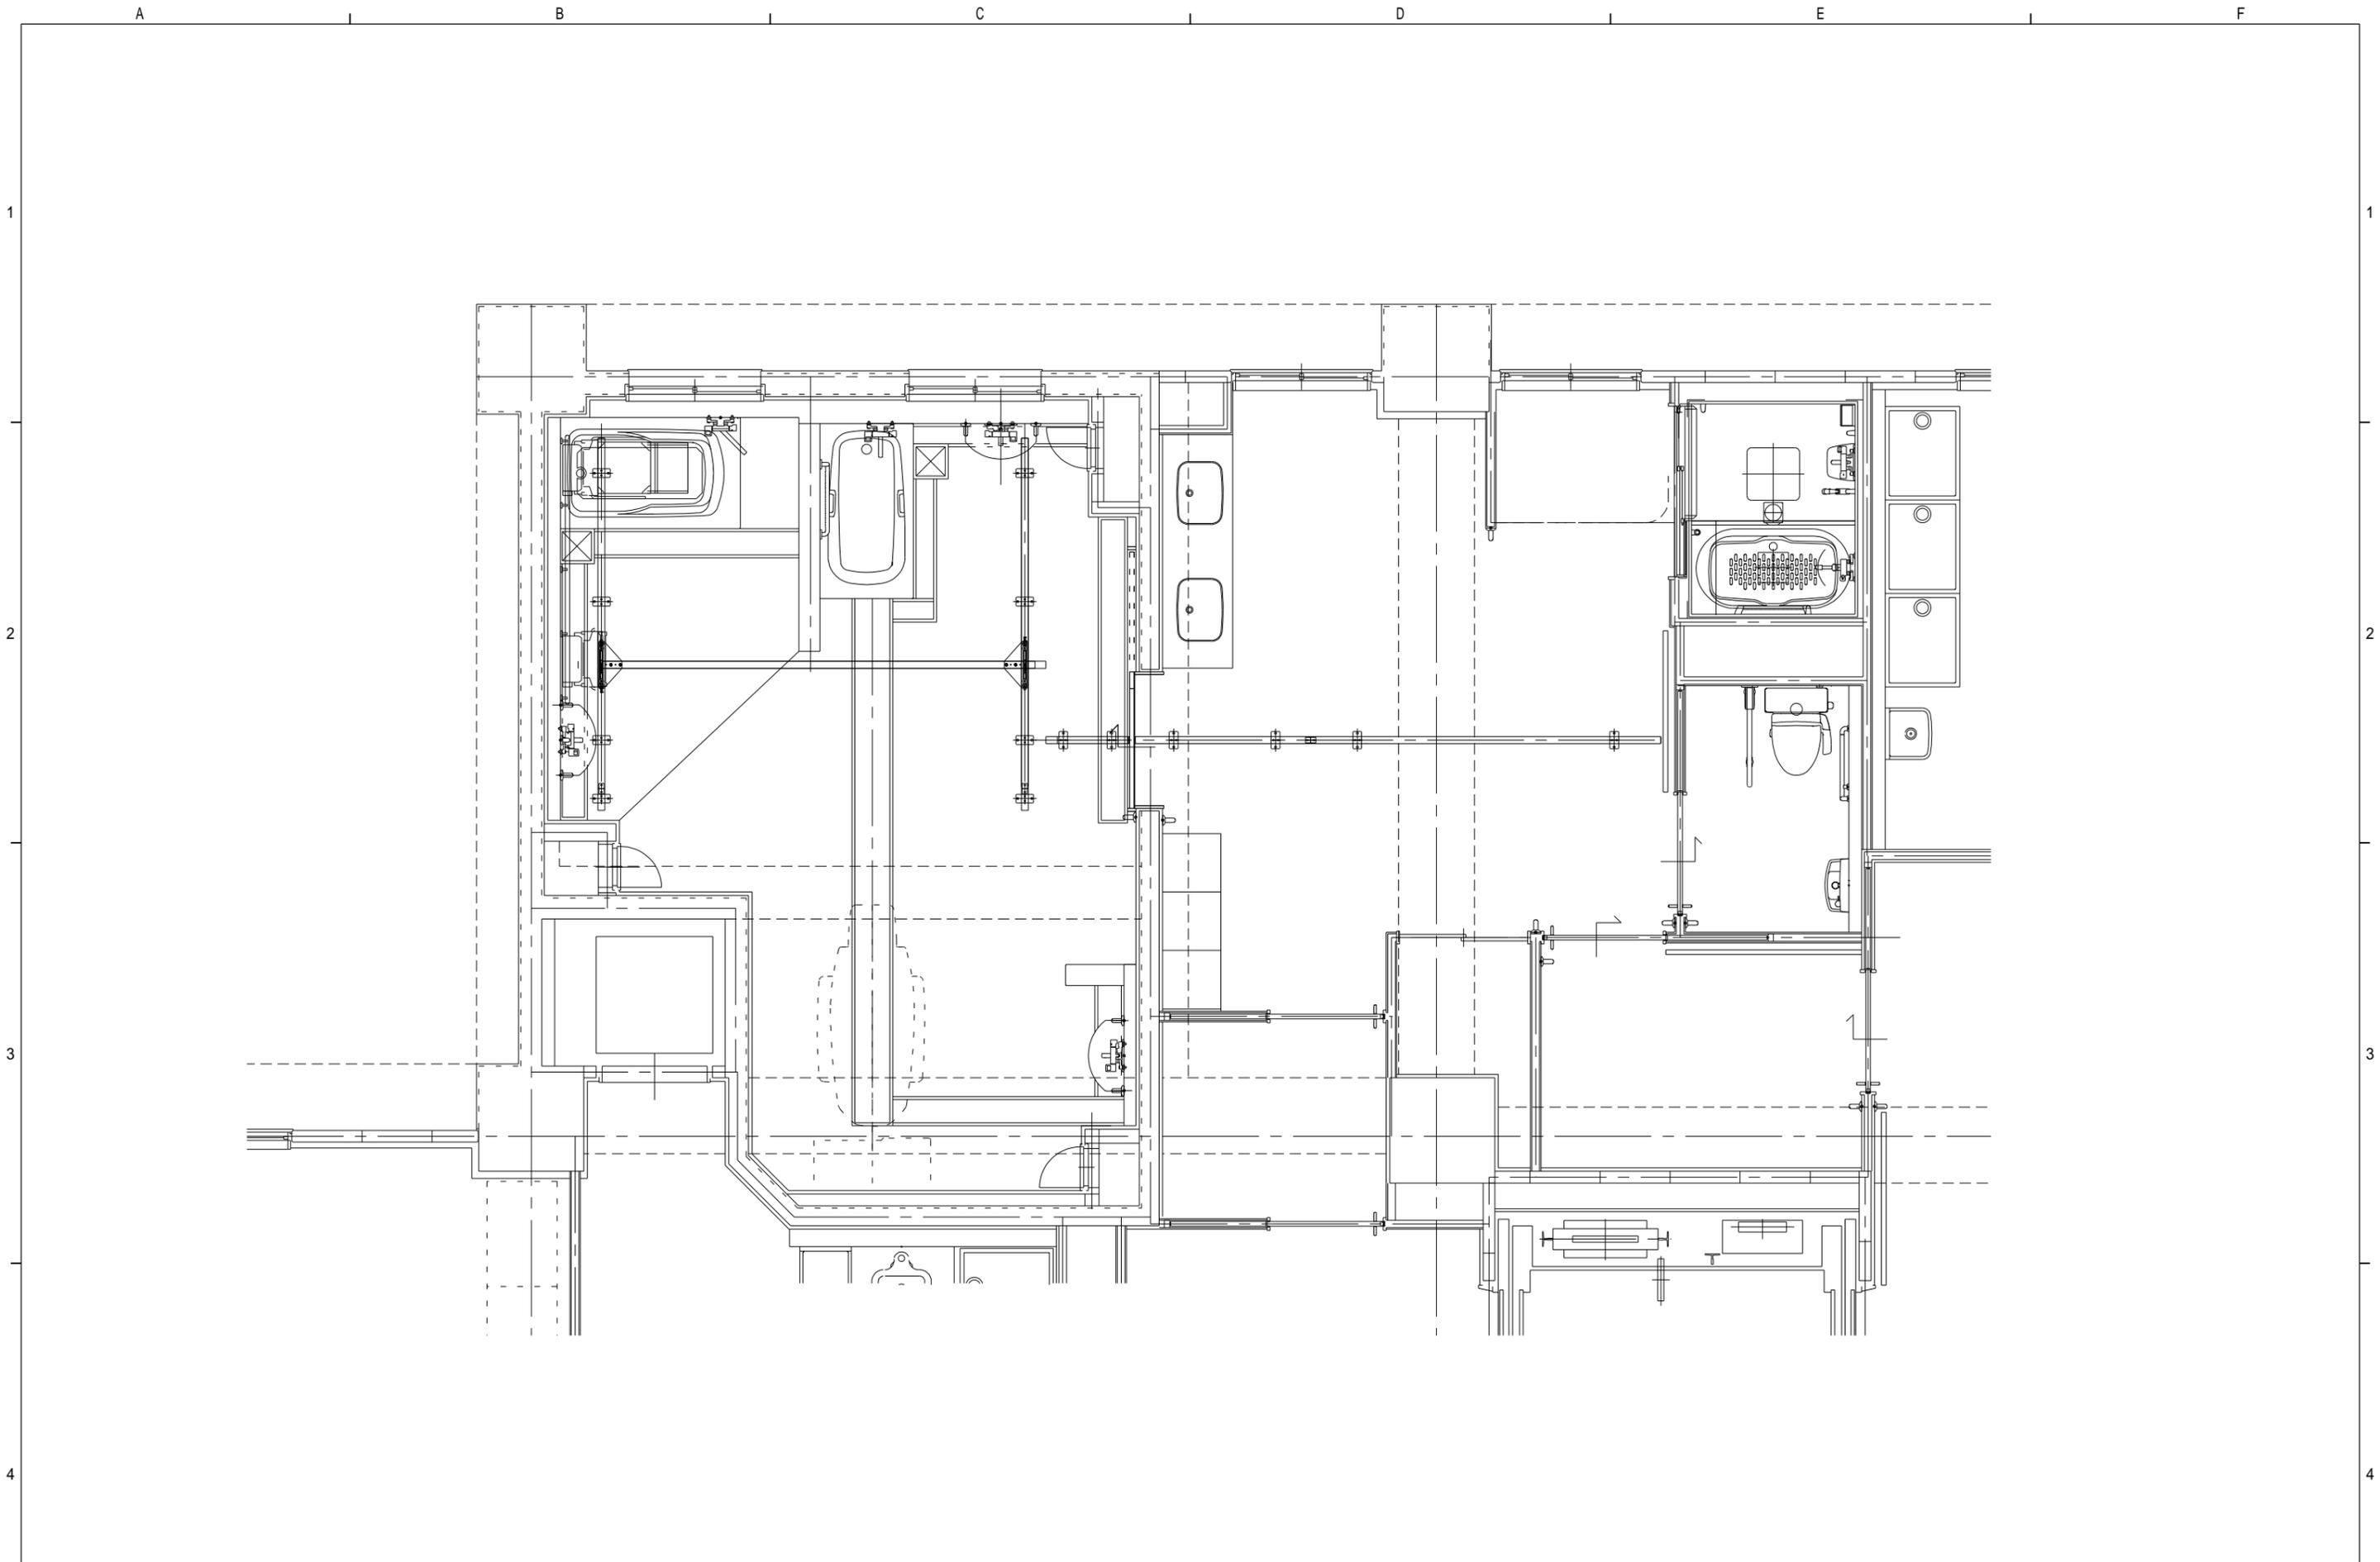

附 記 事 項



株式会社ウェル・ネット研究所

建設業兵庫県知事許可
(般-28)第301155号

工事名称 有料老人ホーム新築工事

図面名称 浴室～脱衣室 ライズアトラス設置図

縮尺 1/50

日付

図面番号 —

検印

• • •